




Hofsteigstraße Hard

TOP W05

3 Zimmerwohnung
2. Obergeschoss

Wohnnutzfläche: 78.5 m²
Terrassenfläche: 14.4 m²

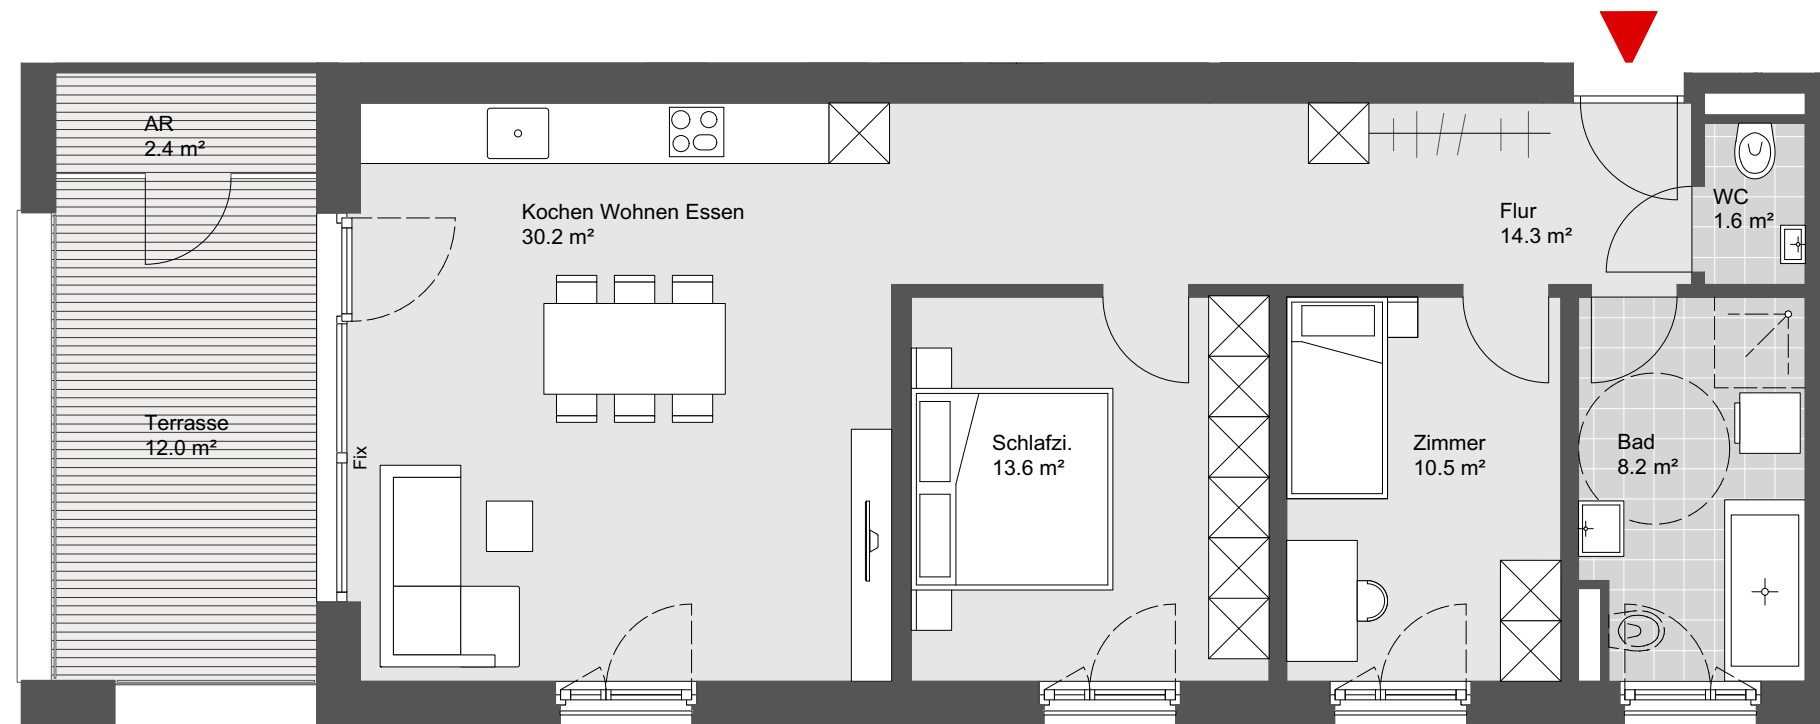

Übersichtsplan



Symbolbild



Grundriss - Maßstab 1:75

1m 2m 3m 4m