

N



Ideen, die bestehen.
Rhomberg Bau



RHOMBERG

Hofsteigstraße Hard

TOP W13

2 Zimmerwohnung
1.Obergeschoss

Wohnnutzfläche: 53.0 m²
Terrassenfläche: 14.4 m²


Übersichtsplan



Symbolbild



Grundriss - Maßstab 1:50

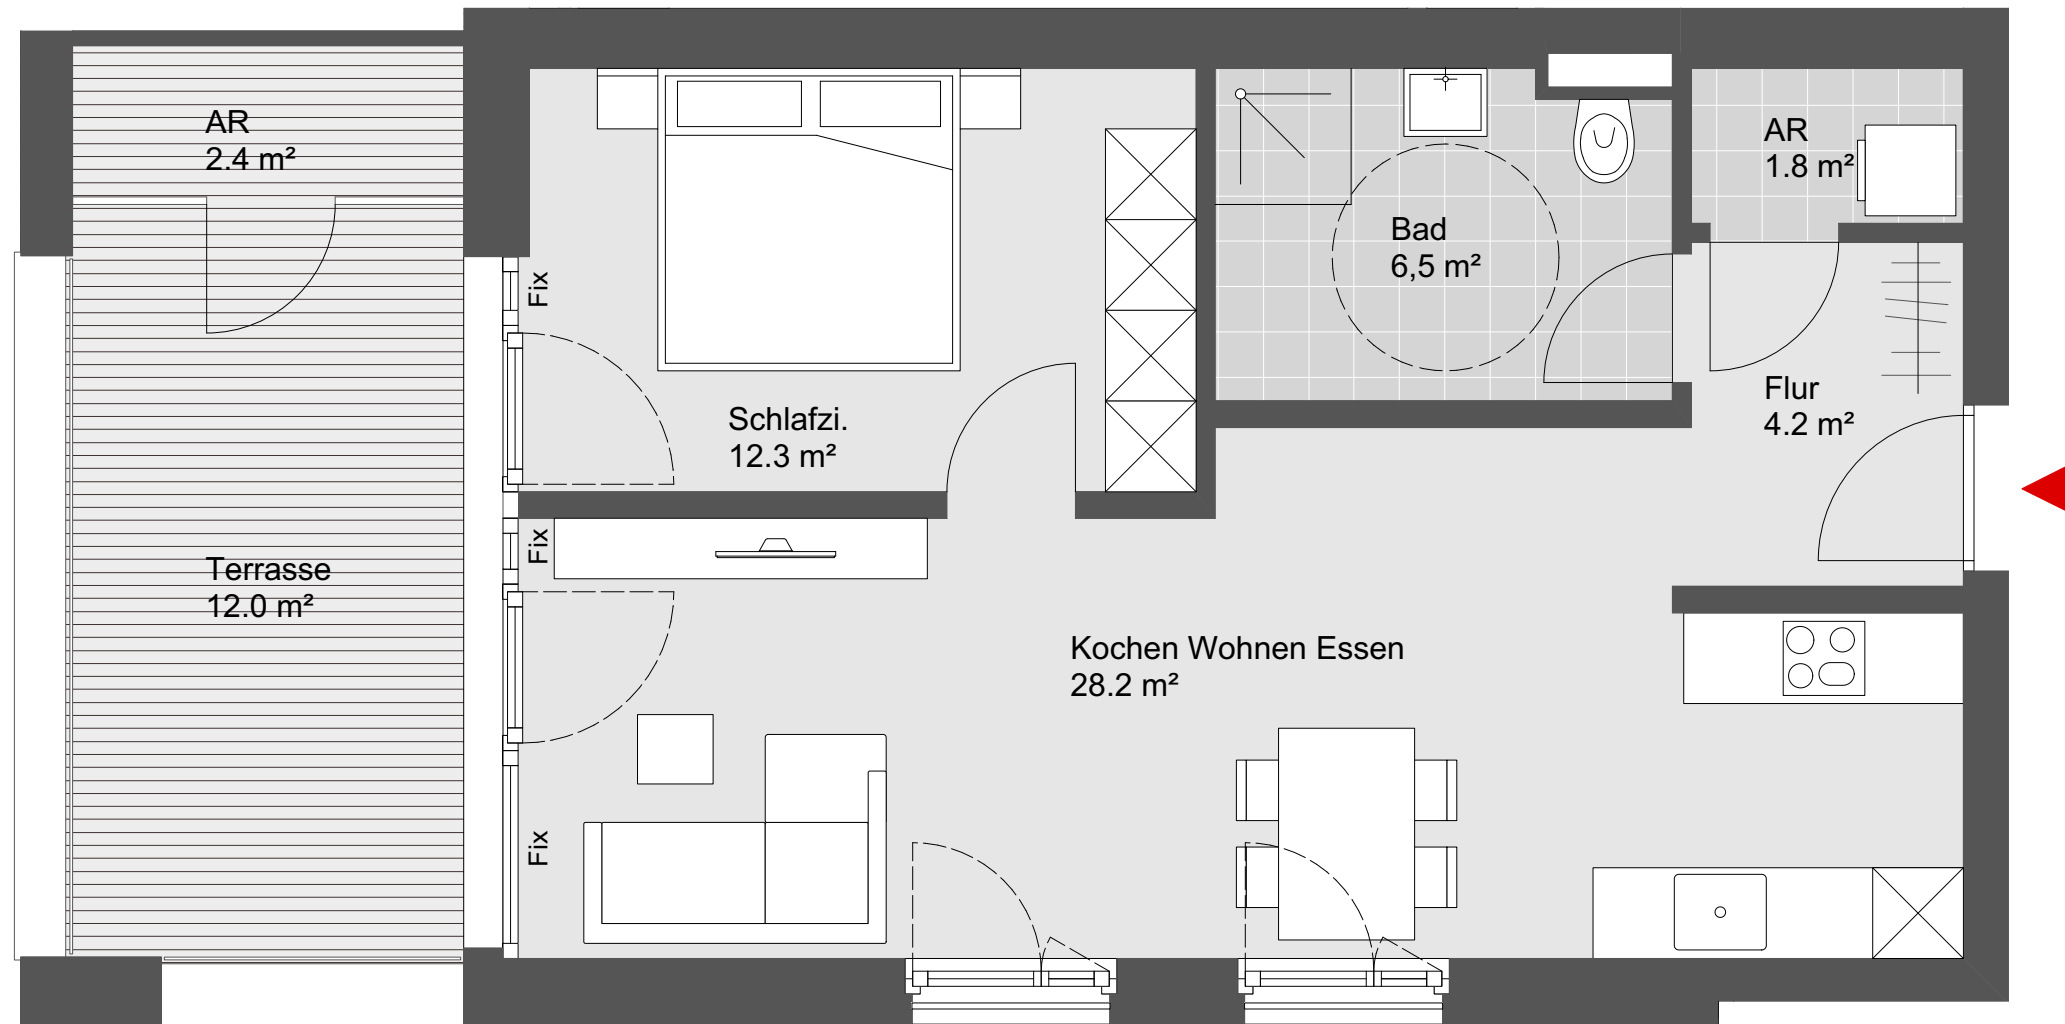

241118

Rhomberg Bau GmbH