

N



Ideen, die bestehen.  
Rhomberg Bau




RHOMBERG

## Hofsteigstraße Hard

### TOP W12 Garten

2 Zimmerwohnung  
Erdgeschoss

Wohnnutzfläche:	53.3 m <sup>2</sup>
Terrassenfläche:	14.0 m <sup>2</sup>
Gartenfläche:	80.0 m <sup>2</sup>

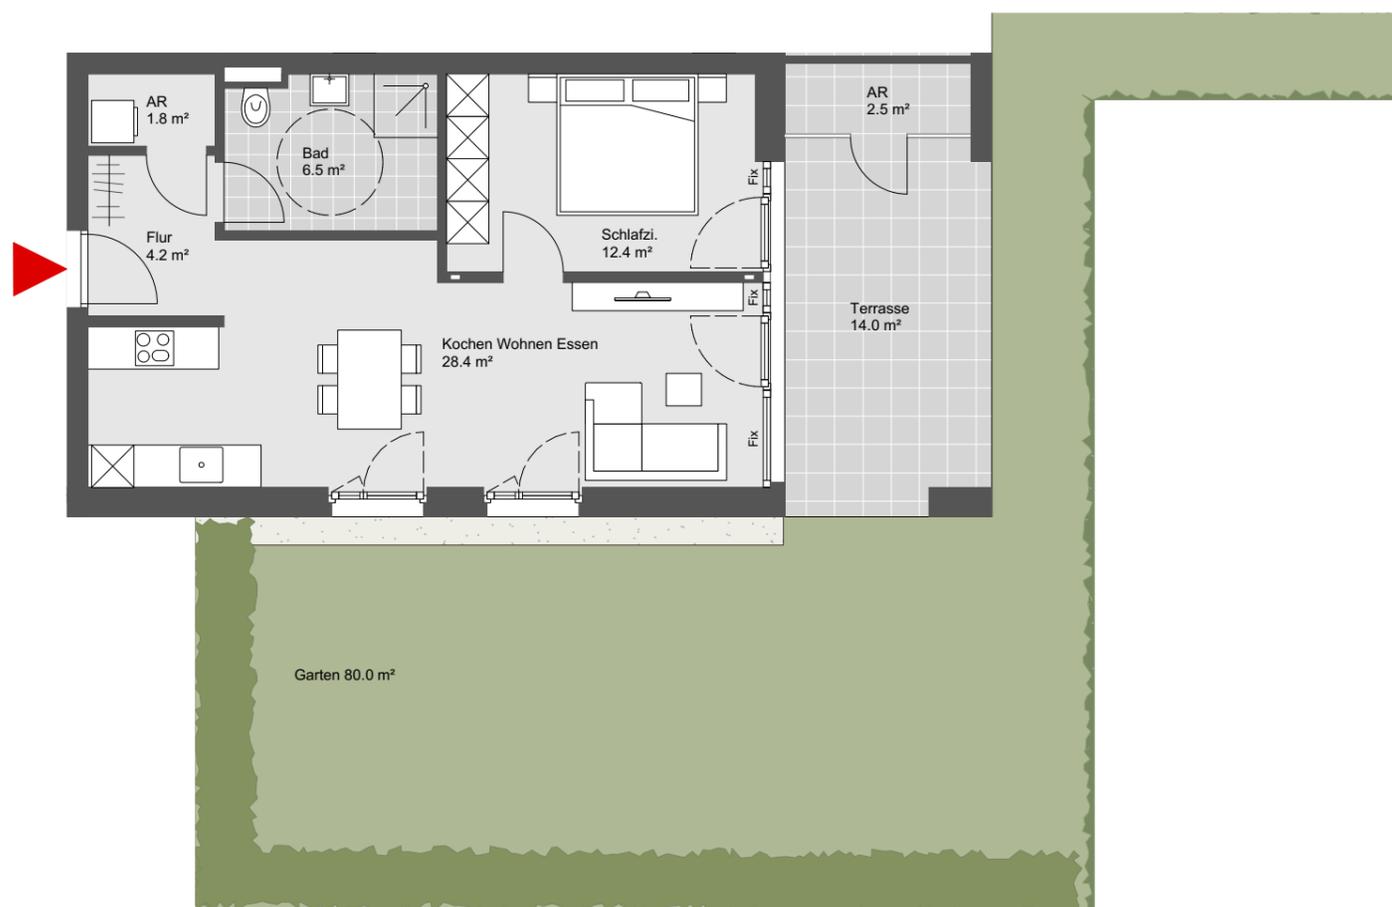

Übersichtsplan



Symbolbild



Grundriss - Maßstab 1:100



241118

Rhomberg Bau GmbH