

Alpina Areal Schruns

Lageplan

Übersichtsplan



Symbolbild



Grundriss - Maßstab 1:500



171207

Ideen, die bestehen.





Alpina Areal Schruns

Tiefgarage

Übersichtsplan



Symbolbild




Grundriss - Maßstab 1:200



160415

Ideen, die bestehen.



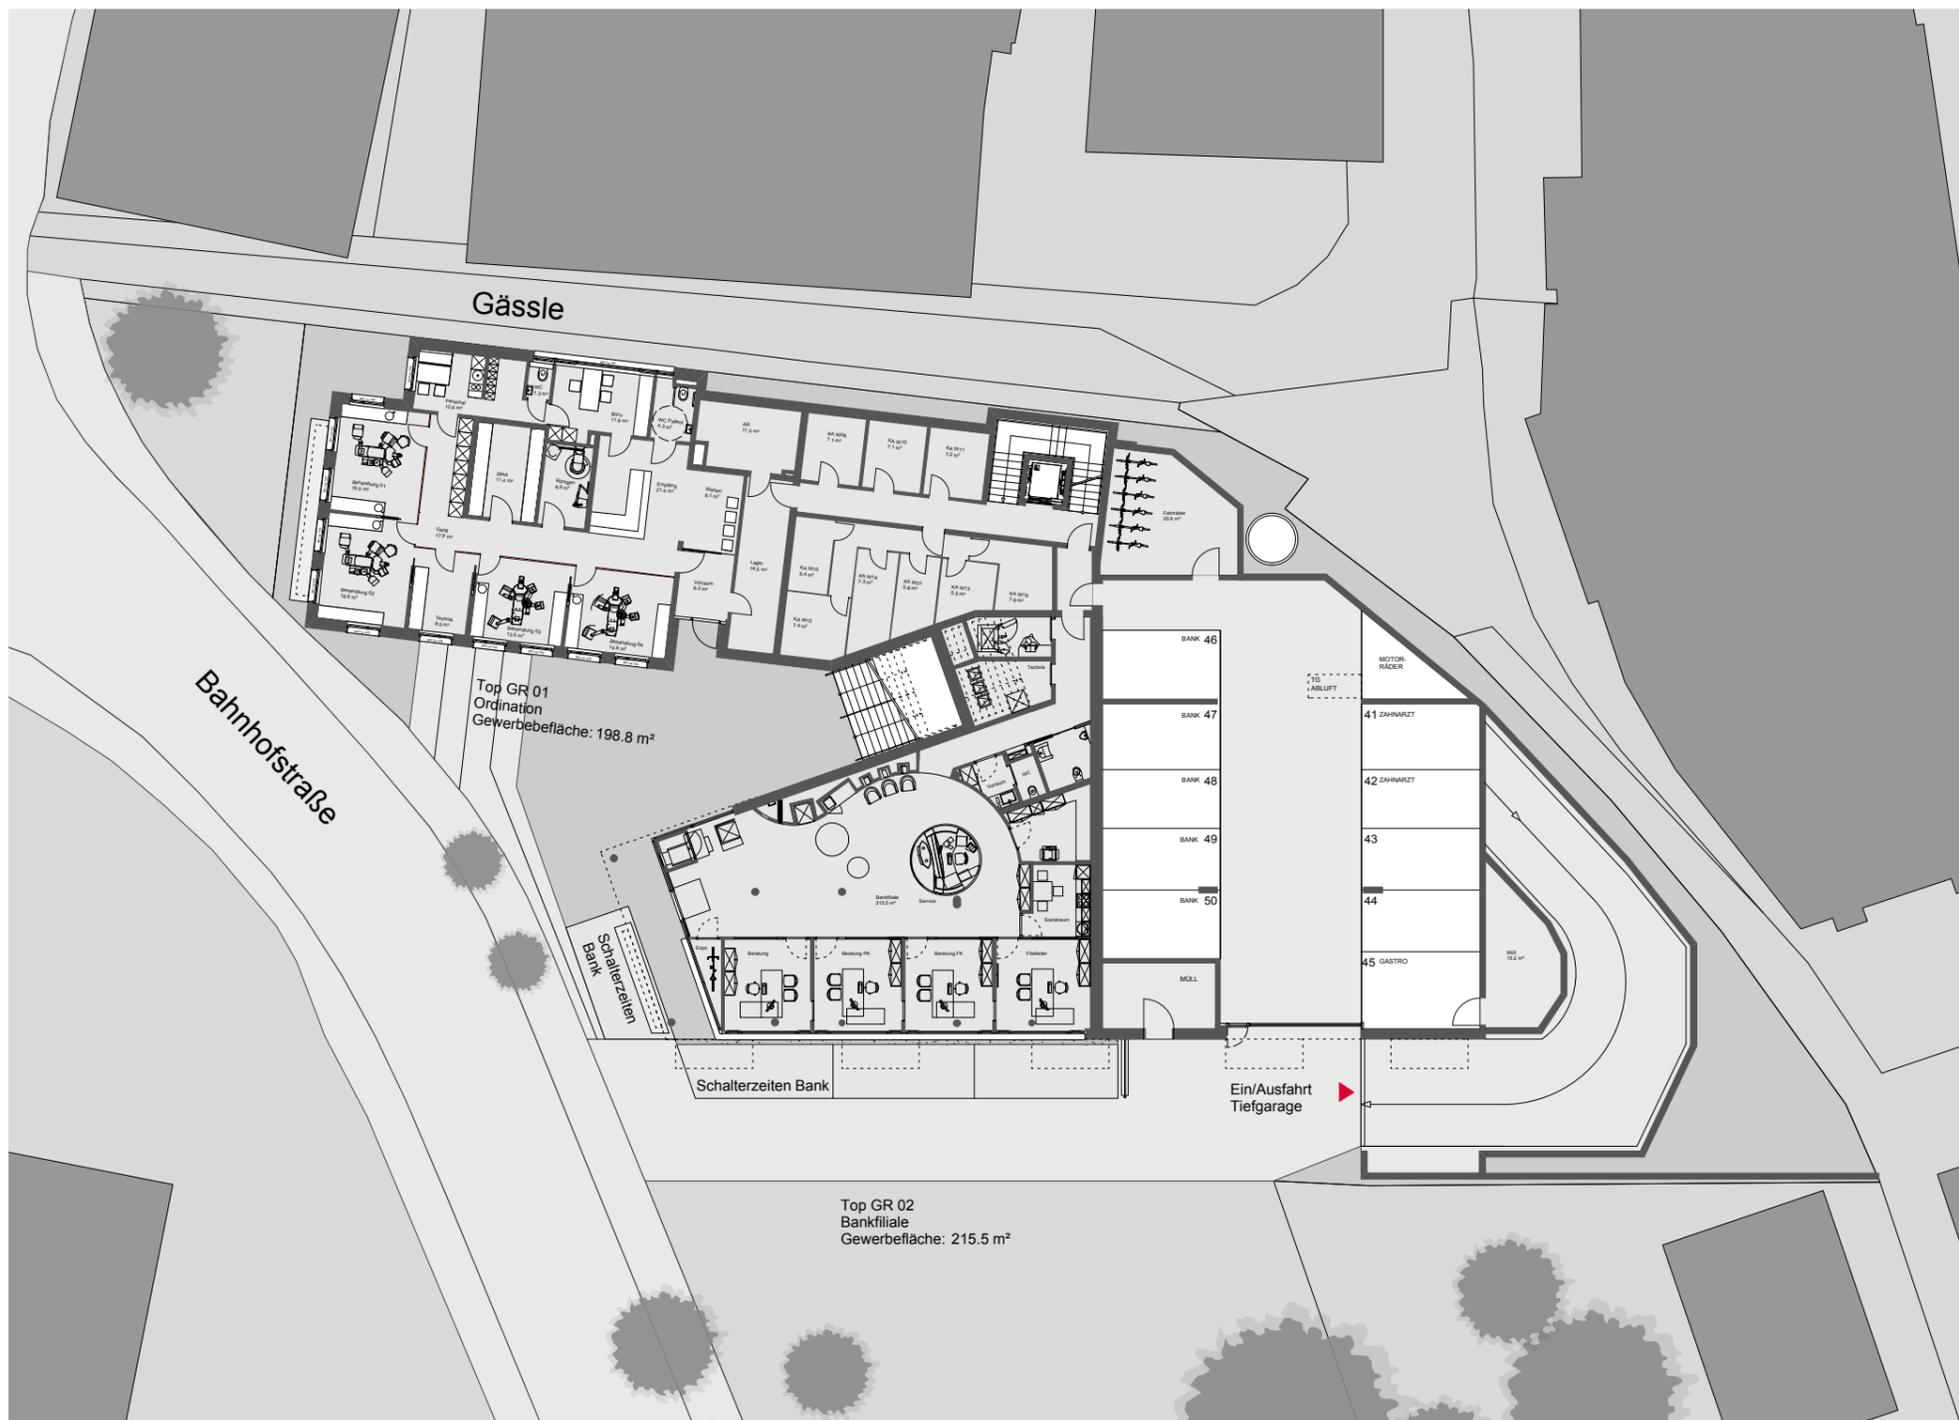

Alпина Areal Schruns

Geschossplan Erdgeschoss

Übersichtsplan



Symbolbild



Grundriss - Maßstab 1:300



171207

Ideen, die bestehen.





Alpina Areal Schruns

Geschossplan 1. Obergeschoss

Übersichtsplan



Symbolbild



Grundriss - Maßstab 1:300



Ideen, die bestehen.





Alpina Areal Schruns

Geschossplan 2. Obergeschoss

Übersichtsplan



Symbolbild




Grundriss - Maßstab 1:300



171207

Ideen, die bestehen.



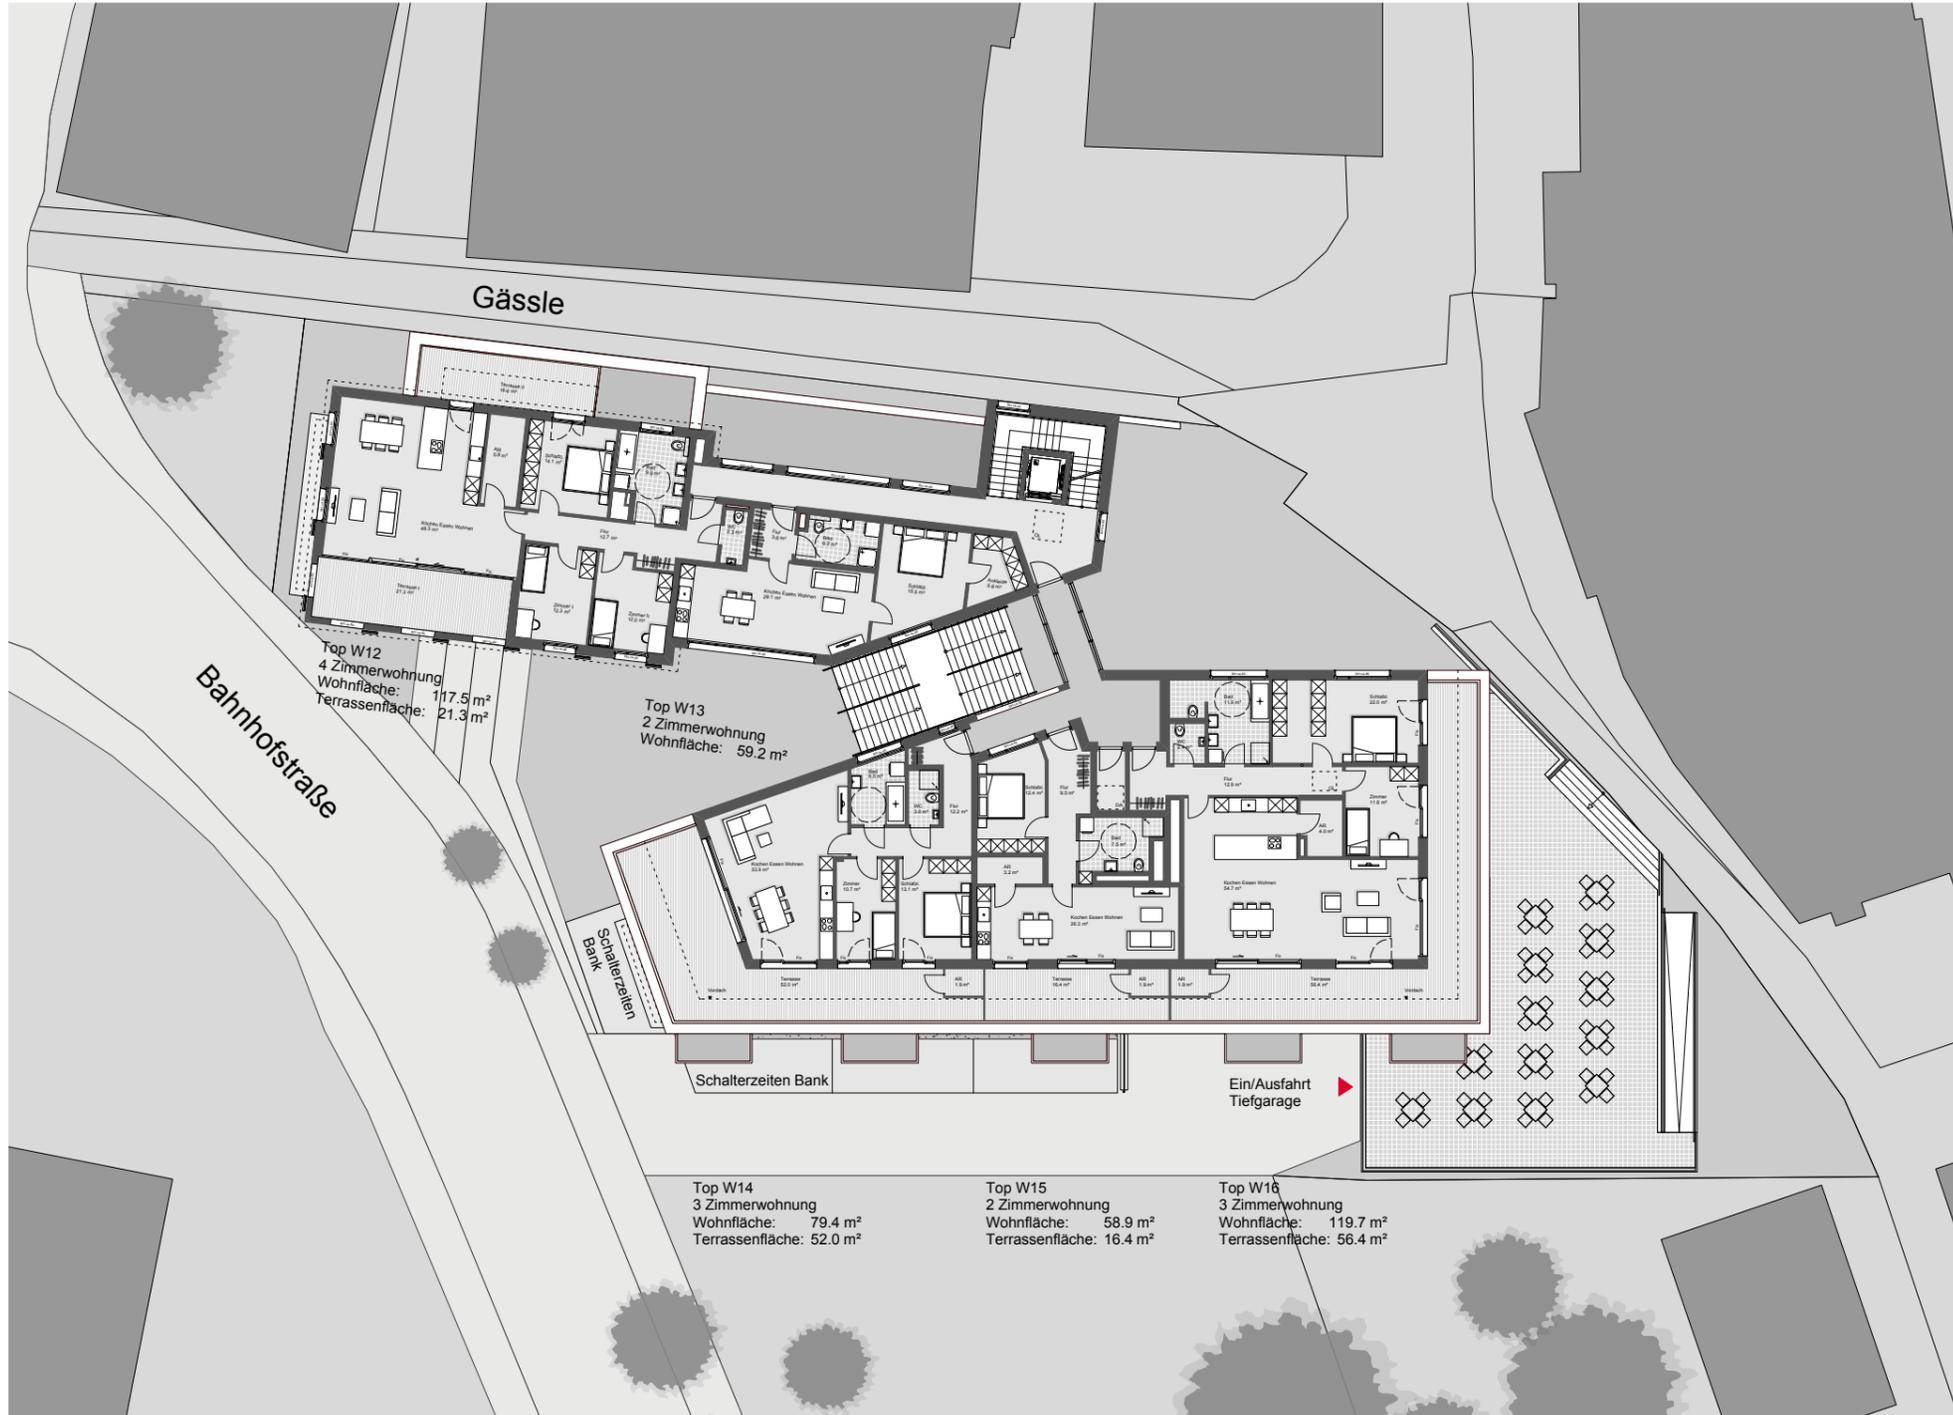

Alpina Areal Schruns

Geschossplan Dachgeschoss

Übersichtsplan



Symbolbild



Grundriss - Maßstab 1:300

