




Kreuzgasse Dornbirn

Haus B Top W32

3 Zimmerwohnung
3. Obergeschoss

Wohnnutzfläche: 78,8 m²
Loggia: 12,1 m²

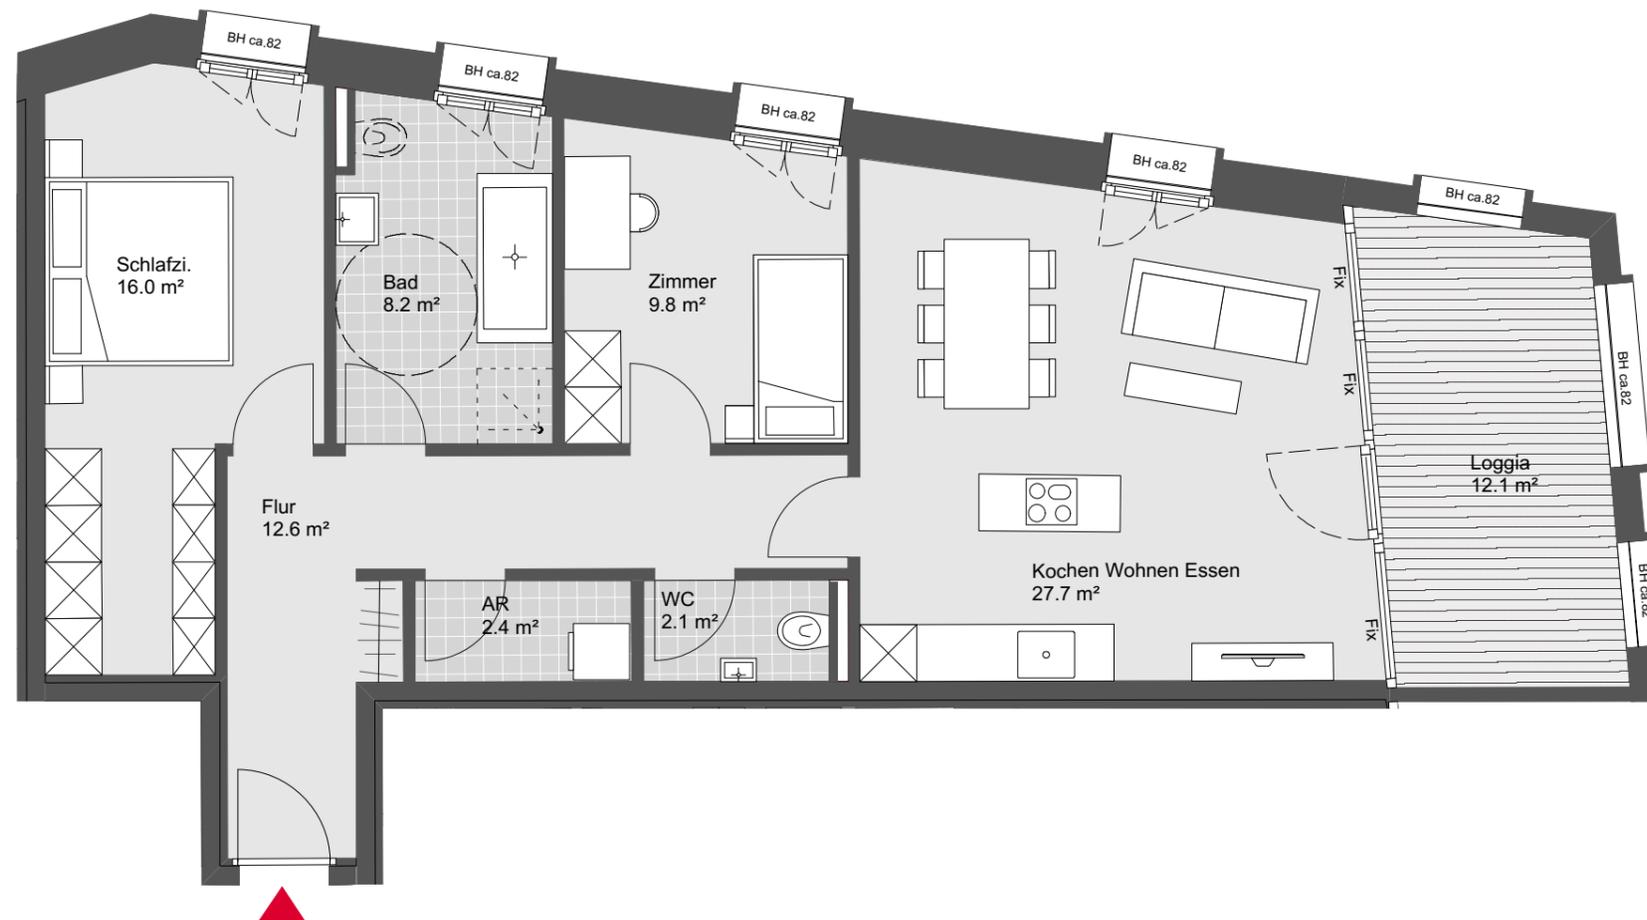

Übersichtsplan



Symbolbild



Grundriss - Maßstab 1:75

