




Kreuzgasse
Dornbirn

Haus B
Top W28

3 Zimmerwohnung
2. Obergeschoss

Wohnnutzfläche: 78,7 m²
Loggia: 12,0 m²

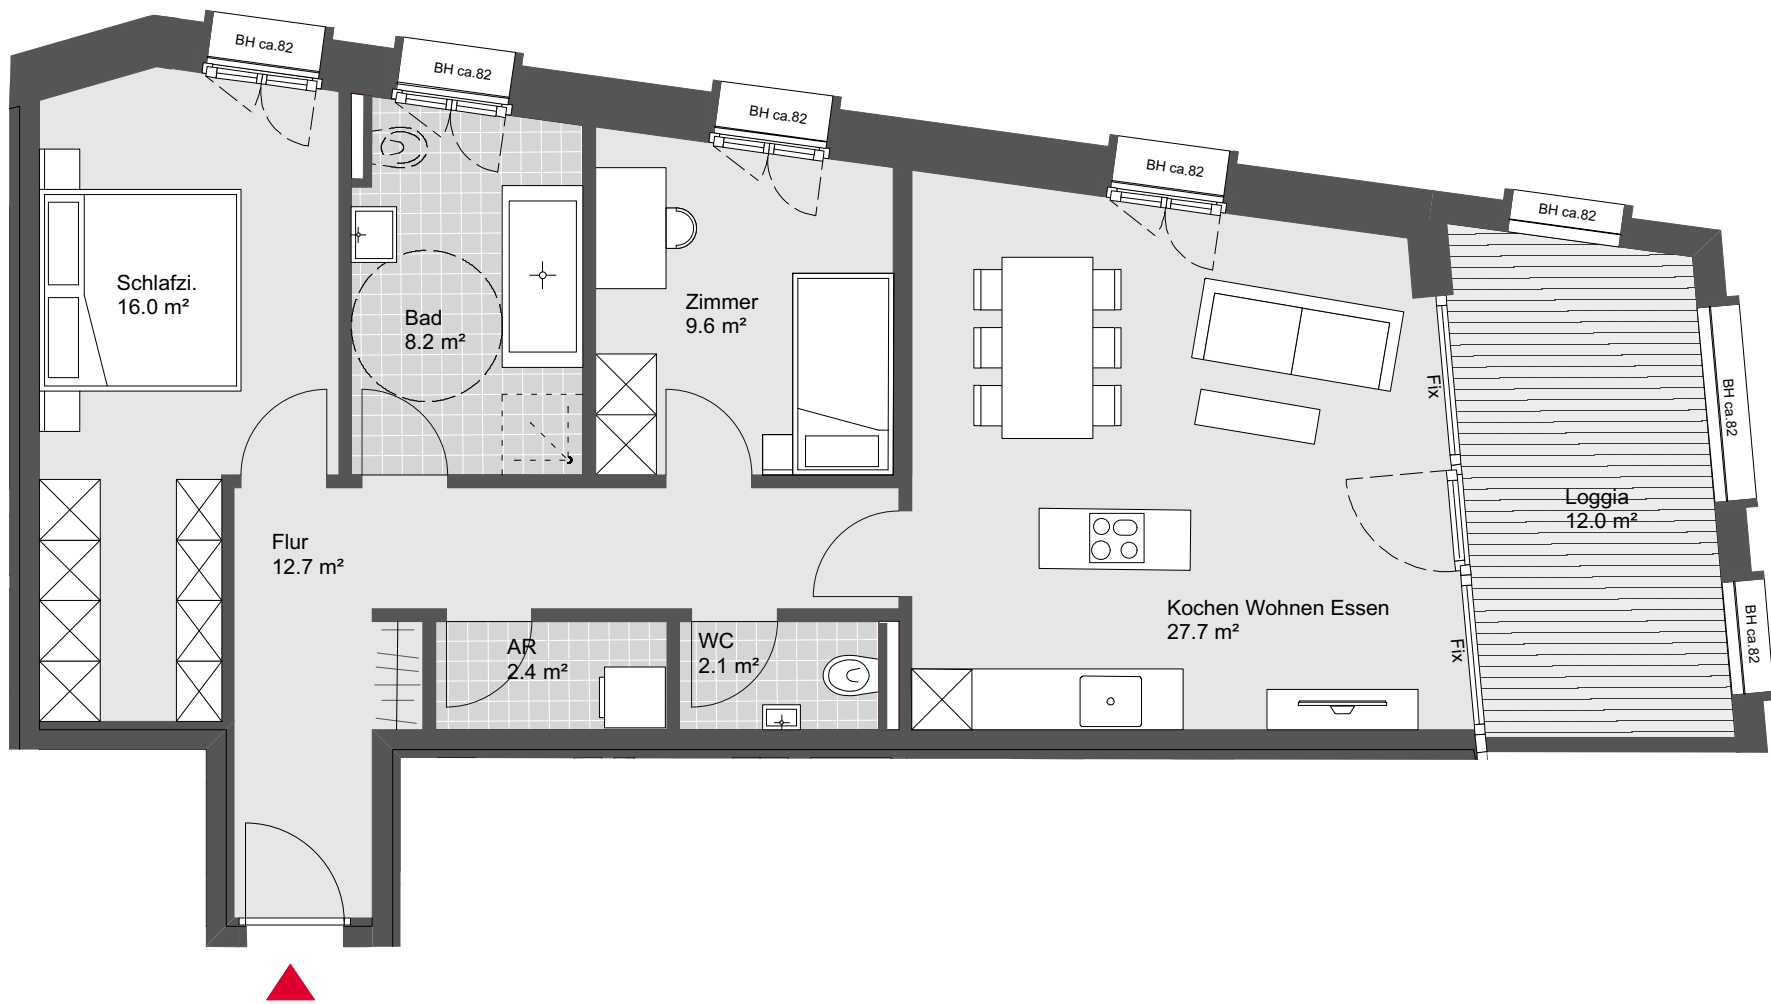

Übersichtsplan



Symbolbild



Grundriss - Maßstab 1:75

