




Kreuzgasse Dornbirn

Haus B Top W33

3 Zimmerwohnung
3. Obergeschoss

Wohnnutzfläche: 71,6 m²
Loggia: 16,6 m²

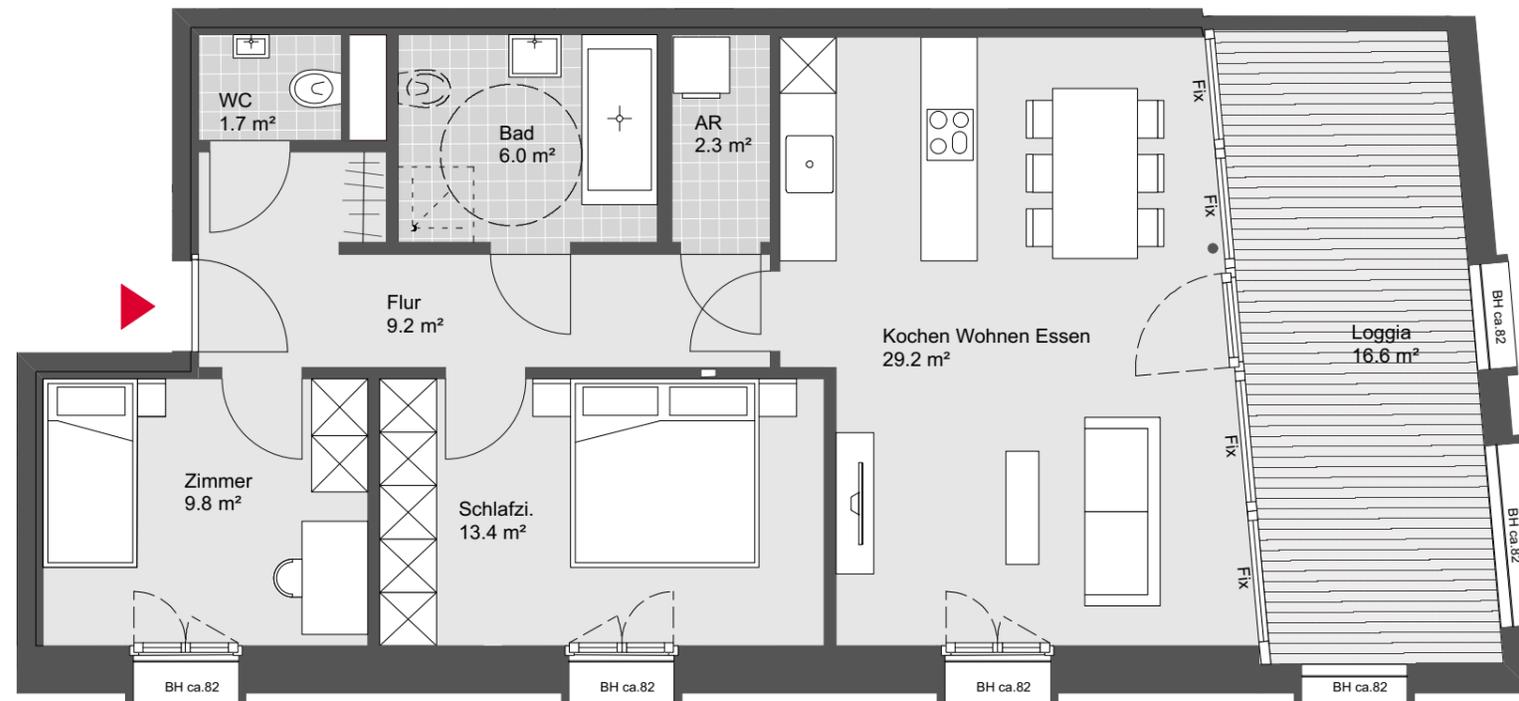

Übersichtsplan



Symbolbild



Grundriss - Maßstab 1:75

