


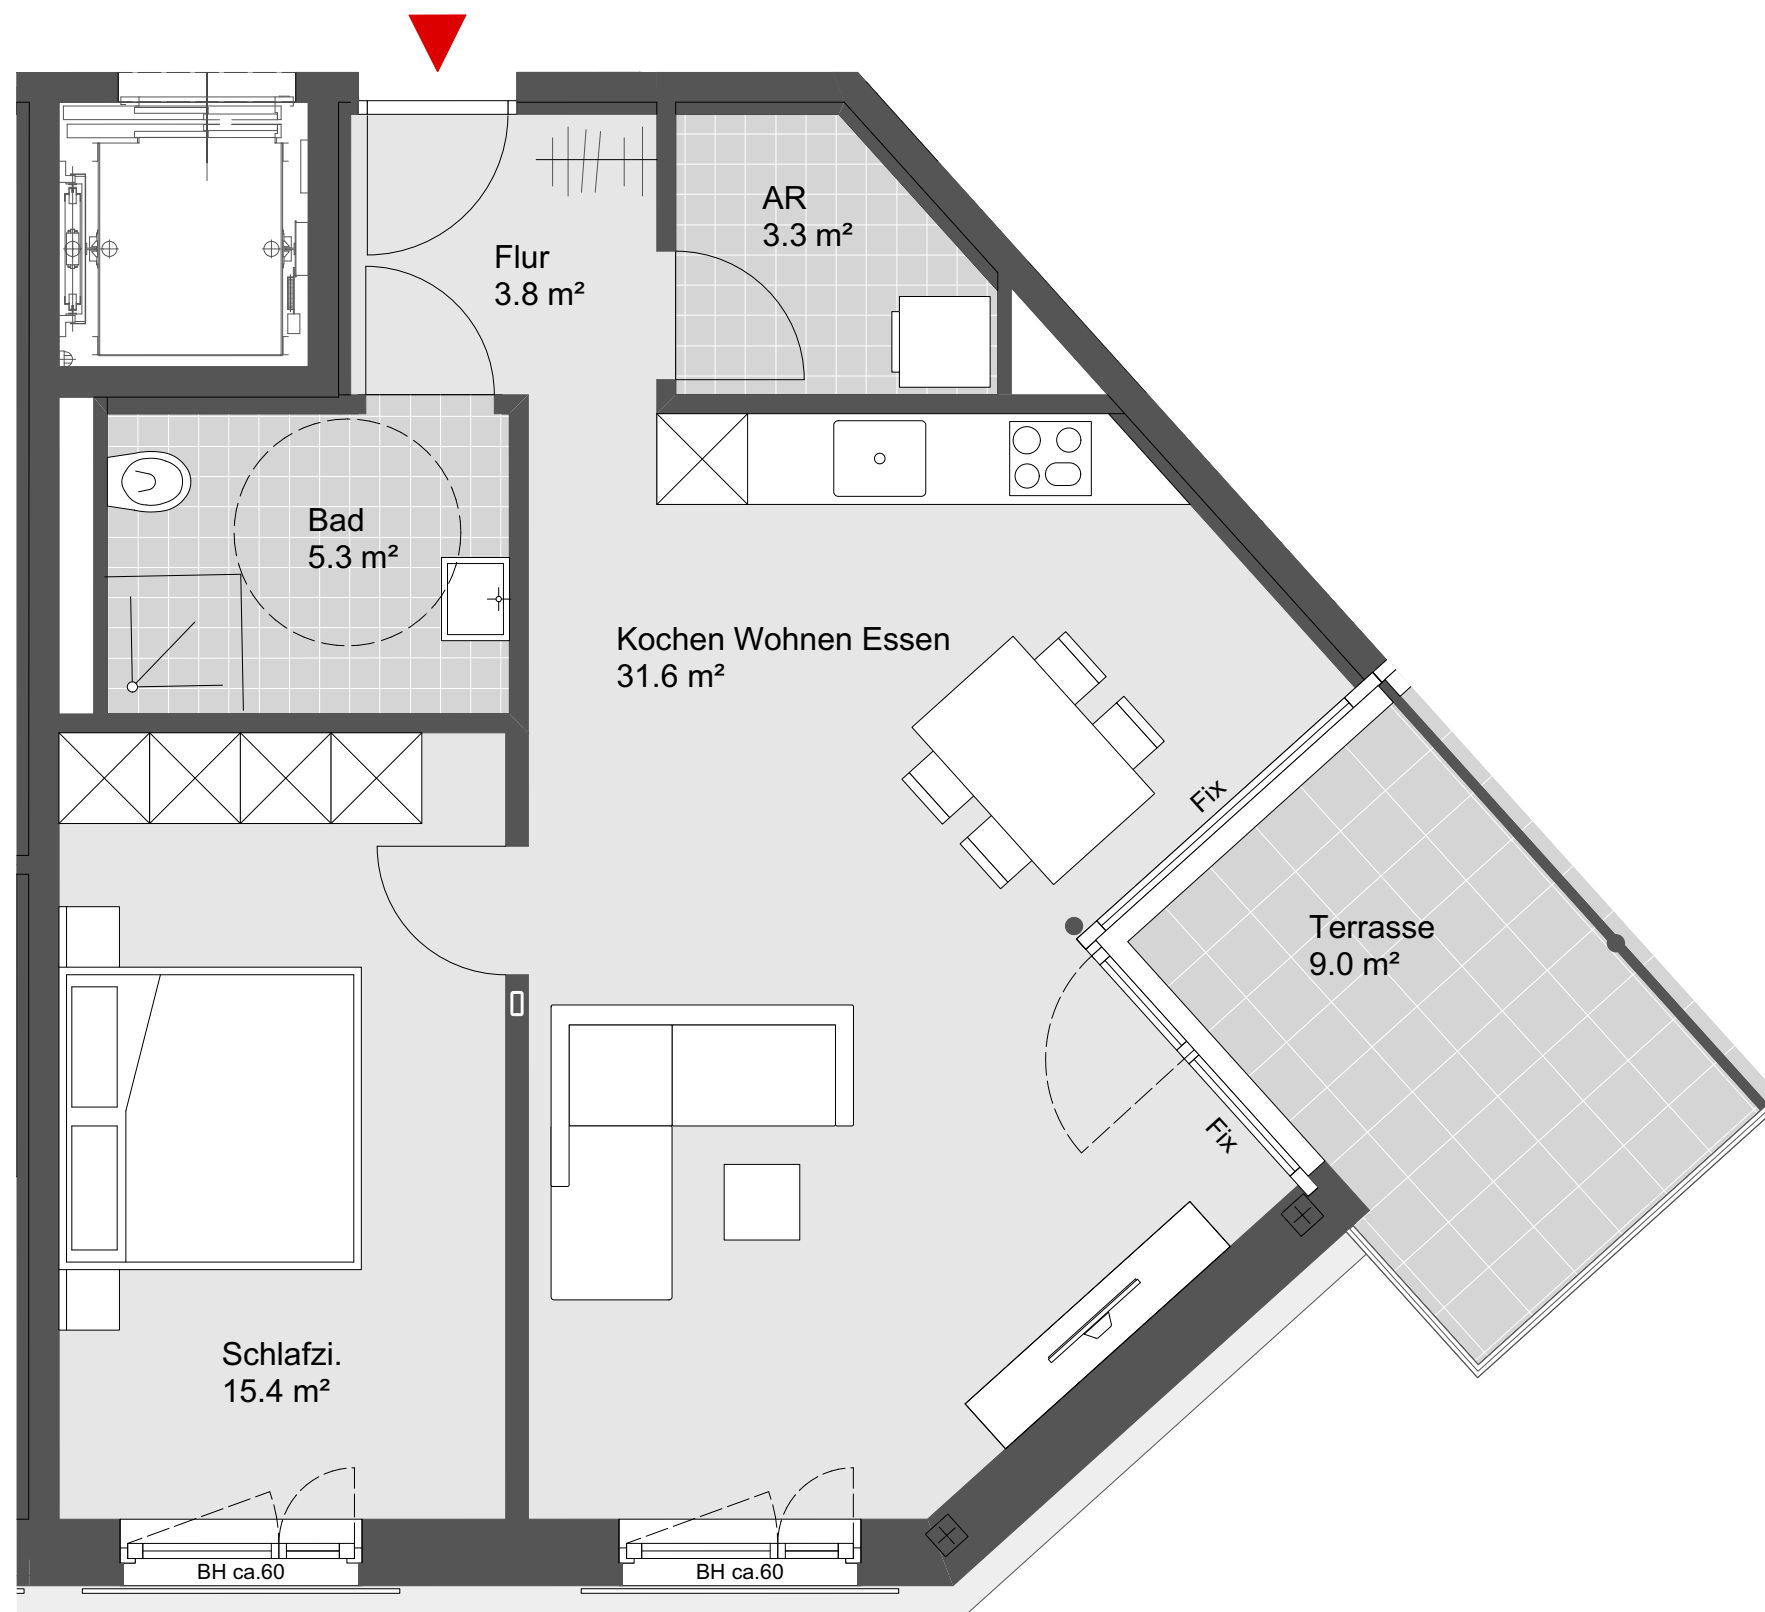

## Lustenau Rheindorf

### TOP W10

2 Zimmerwohnung  
1.Obergeschoss

Wohnnutzfläche: 59.4 m<sup>2</sup>  
Terrassenfläche: 9.0 m<sup>2</sup>

Übersichtsplan



Symbolbild



Grundriss - Maßstab 1:50

