




Ideen, die bestehen.
Rhombert Bau

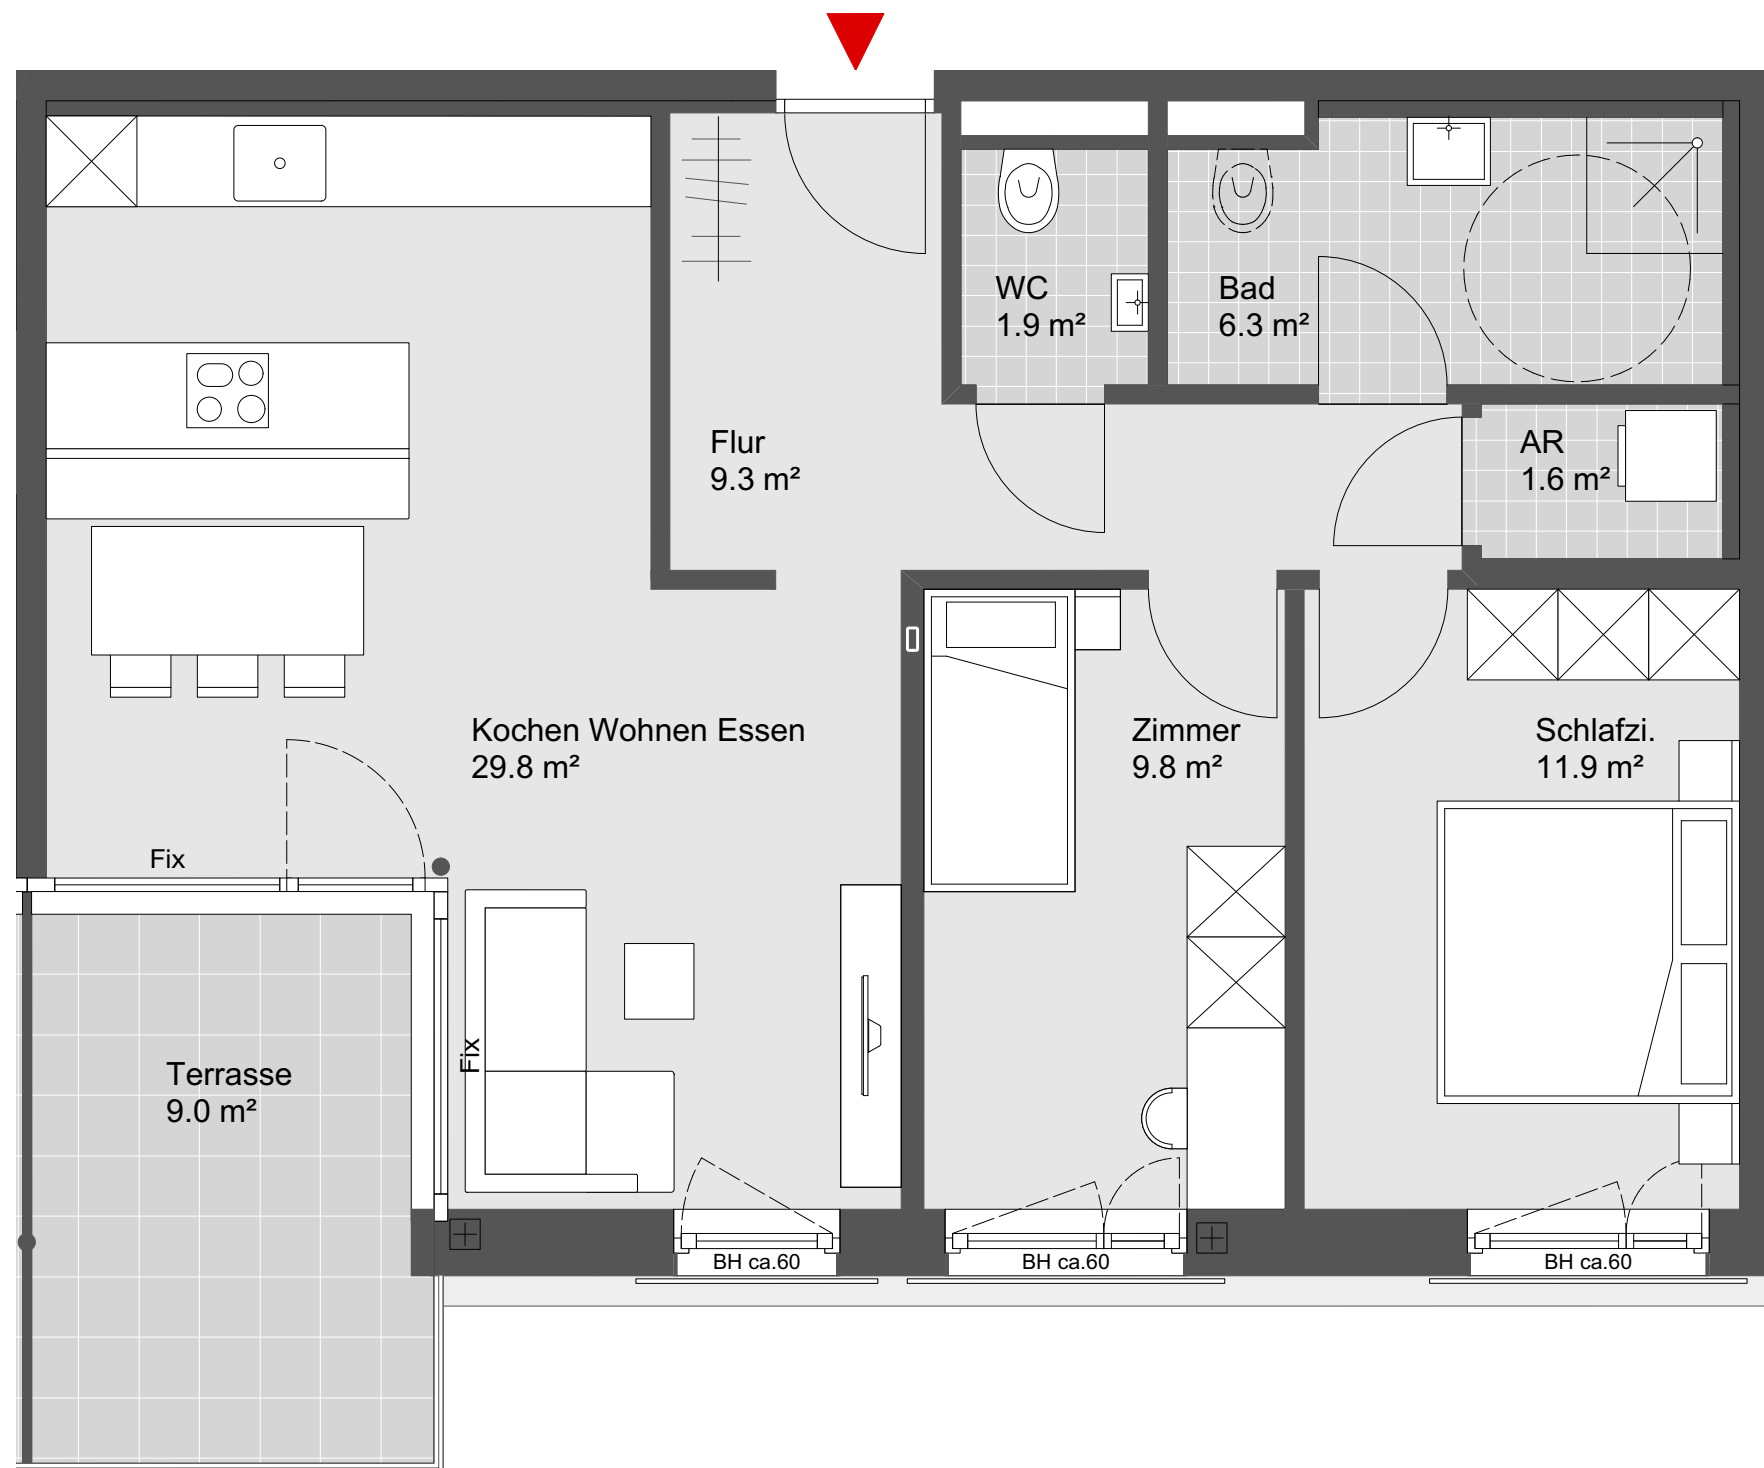

Lustenau Rheindorf

TOP W16

3 Zimmerwohnung
2.Obergeschoss

Wohnnutzfläche: 70.6 m²
Terrassenfläche: 9.0 m²

Übersichtsplan



Symbolbild



Grundriss - Maßstab 1:50

1m 2m 3m